

ROYAUME DU MAROC
MINISTERE DE L'INTERIEUR
REGION FES-MEKNES
PROVINCE D'ELHAJEB
COMMUNE D'ELHAJEB

PLAN TOPOGRAPHIQUE

Objet : Etudes Topographiques du Projet de Construction
d'un parc Aquatique a la commune d'Elhajeb Province d'Elhajeb

Référence foncier: Partie du T13494 /K

Située a : la commune d' Elhajeb

Surface : 93 a 84 ca

Les limites du terrain ont été levées suivant les indications du requérant
L'information concernant la situation administrative est donnée à titre indicatif et doit être soumise à la validation des services concernés



GEO SYSTEME TOPO
Société de Travaux Topographiques
Topographie - Etude - Conseil
N°885 2ème Etage, Avenue Zitouna, Marjan 2 – Meknès
Tel : 0535456041 Gmail: Geosystemetopo@gmail.com

Cachet et Signature

GEO SYSTEME TOPO SARL AU
DANOUNI ABDELJAZZ
INGENIEUR GEOMETRE TOPOGRAPHIE
Inscrit au tableau de l'Ordre
N°885 2ème Etage, Avenue Zitouna, Marjan 2
Meknès-Tel : 0535456041

Situation EL Hajeb Centre


Plan rattaché au système Lambert

MEKNES LE : 13/05/2025

LEVÉ par : Dessiné par : Contrôlé par : REF:

ECHELLE : 1/1000

N° Titre	Surface	Propriétaire
T7089/K P1	1h04a30ca	domaine d'Etat
T13494/K	2h72a77ca	domaine d'Etat

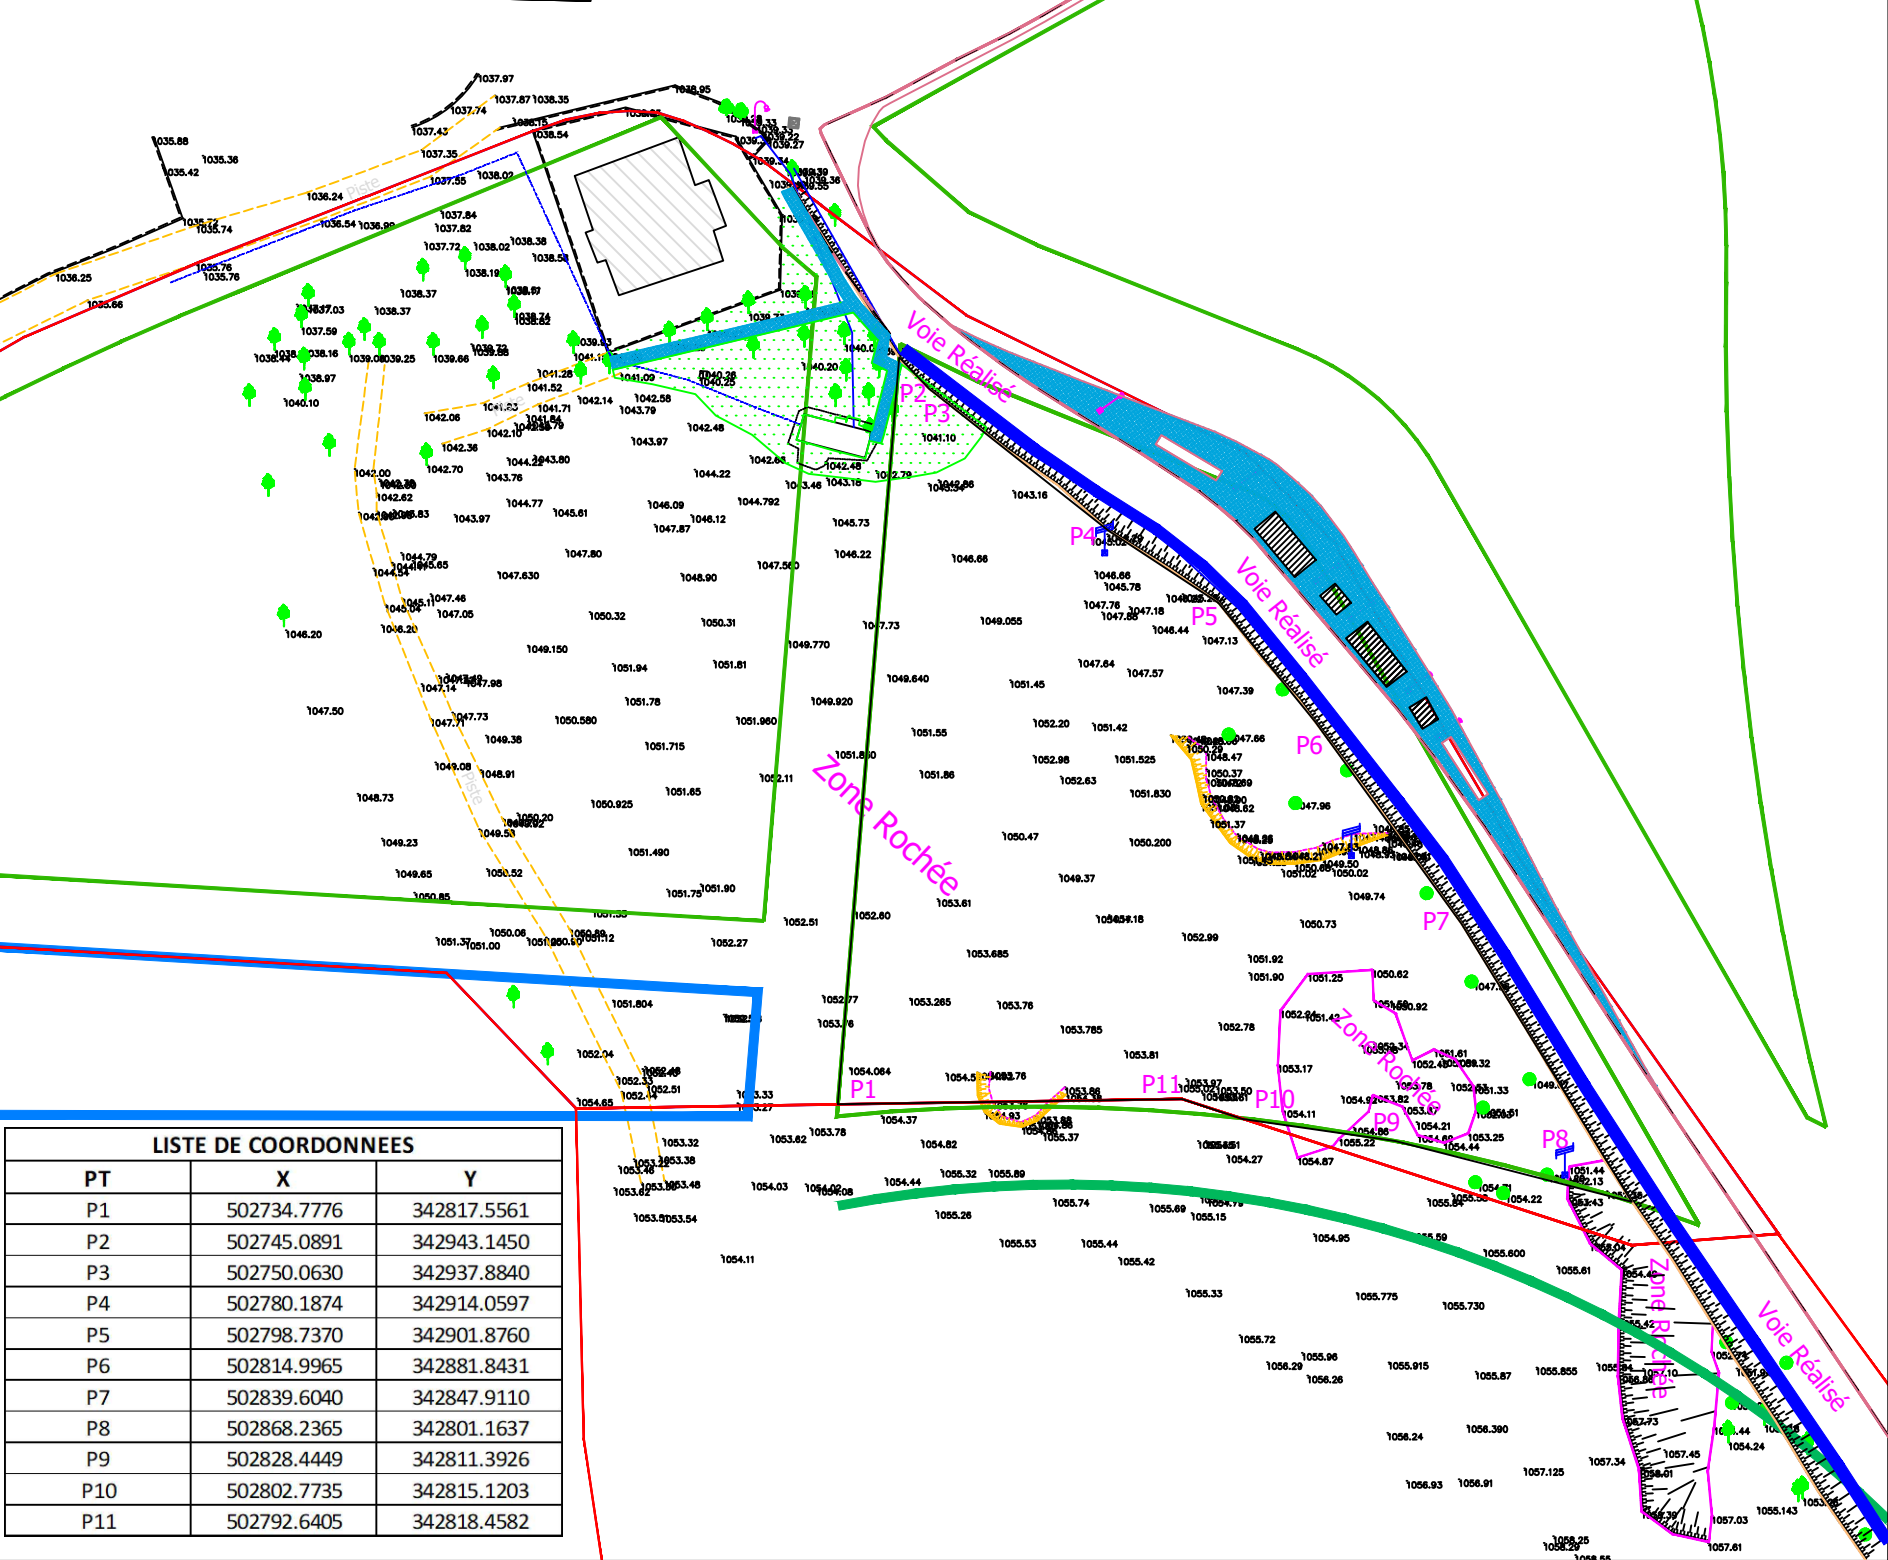

SITUATION DU PROJET SUR LA MAP

