


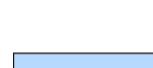
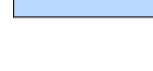

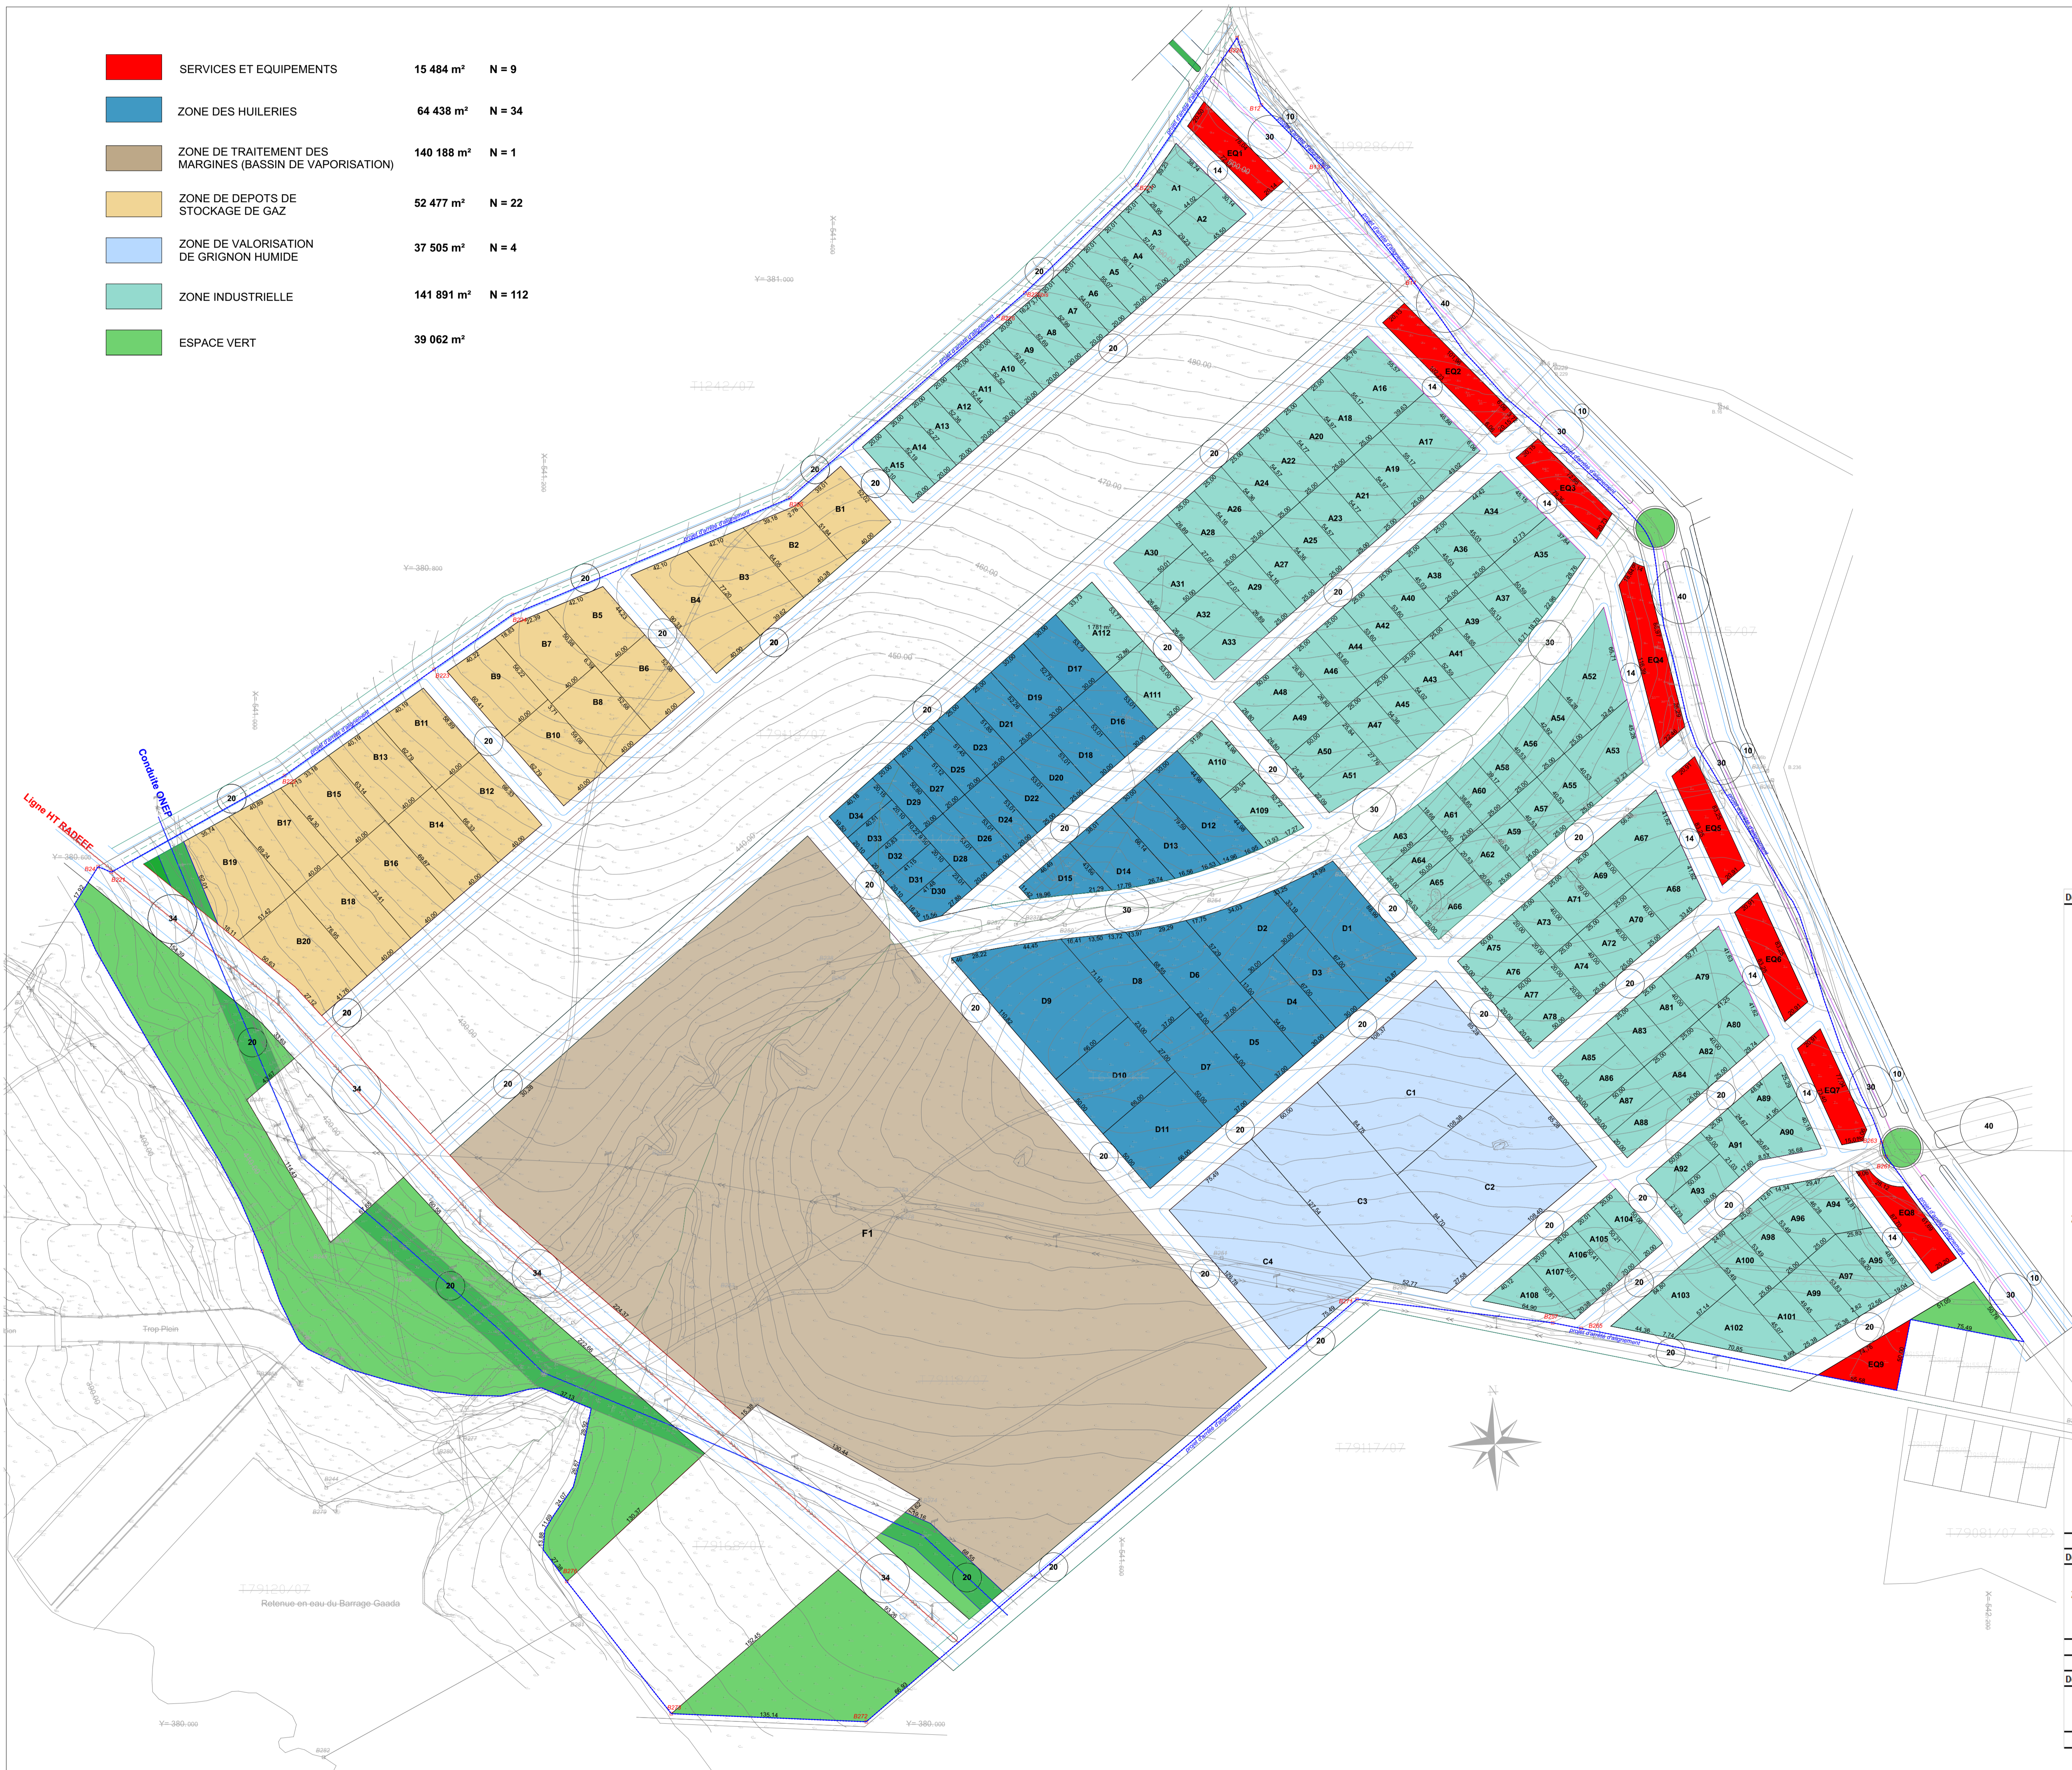
	SERVICES ET EQUIPEMENTS	15 484 m ²	N = 9
	ZONE DES HUILLERIES	64 438 m ²	N = 34
	ZONE DE TRAITEMENT DES MARGINES (BASSIN DE VAPORISATION)	140 188 m ²	N = 1
	ZONE DE DEPOTS DE STOCKAGE DE GAZ	52 477 m ²	N = 22
	ZONE DE VALORISATION DE GRIGNON HUMIDE	37 505 m ²	N = 4
	ZONE INDUSTRIELLE	141 891 m ²	N = 112
	ESPACE VERT	39 062 m ²	



**ROYAUME DU MAROC
REGION FES-MEKNES
PREFECTURE DE FES
COMMUNE AIN BEIDA**

TF:
79112/07, 79114/07,
79115/07, 79118/07
79165/07 (P1) et 699/K

PROJET:

LOTISSEMENT ZONE INDUSTRIELLE AIN BEIDA

Modifié le 27-12-2022 25-01-2023	Date	Septembre- 2022
	Echelle	1/2000
	Planche	P 1/1
	REF	

GROUPEMENT D'ARCHITECTES

SIE - H.M PARTNERS s.a.s REPRÉSENTÉE PAR: M: SAIDI AMRAOUI Hissane
AV. des F.A.R. bureau AI FA116 6ème étage NCS3 Fes
Tel 05 32 02 44 96 E-mail:stehnpartners@gmail.com

Société BEN ARCHITECTURE
REPRÉSENTÉE PAR: Mme SCHEHERAZAD BENLHASEN & M. BAHMOU Abdelilah
Adresse du siège social de la société: Apt 6 Immeuble3 RCE
HOURLIA 3 avenue ABDOU OBEIDA JARRAH FES
tel 05 32 02 01 10 E-mail:arcbenahmou@gmail.com

Désignations	N° lots	Surface	N° lots	Surface	N° lots	Surface	N° lots	Surface	N° lots	Surface
A1	1444		A25	1362	A49	1340	A73	1000	A97	1400
A2	1327		A26	1356	A50	1292	A74	1000	A98	1337
A3	1153		A27	1357	A51	1266	A75	1000	A99	1291
A4	1132		A28	1351	A52	2353	A76	1000	A100	1187
A5	1112		A29	1351	A53	1917	A77	1000	A101	1182
A6	1091		A30	1344	A54	1113	A78	1000	A102	2477
A7	1070		A31	1343	A55	1013	A79	1881	A103	2053
A8	1055		A32	1343	A56	1941	A80	1420	A104	1205
A9	1053		A33	1344	A57	1013	A81	1000	A105	1003
A10	1051		A34	2075	A58	994	A82	999	A106	1010
A11	1050		A35	2203	A59	1013	A83	1000	A107	1014
A12	1048		A36	1126	A60	973	A84	1000	A108	1033
A13	1046		A37	1323	A61	979	A85	1000	A109	1499
A14	1044		A38	1126	A62	1013	A86	1000	A110	1408
A15	1043		A39	1424	A63	1093	A87	1000	A111	1719
A16	2086		A40	1340	A64	1000	A88	1000	A112	1781
A17	2298		A41	1286	A65	1026	A89	1122		
A18	1376		A42	1340	A66	1000	A90	1129		
A19	1377		A43	1325	A67	2029	A91	1042		
A20	1371		A44	1340	A68	1568	A92	1000		
A21	1372		A45	1357	A69	1000	A93	1052		
A22	1366		A46	1340	A70	1000	A94	1109		
A23	1367		A47	1351	A71	1000	A95	1110		
A24	1361		A48	1340	A72	999	A96	1293		
Total-m²	30693	Total-m²	33457	Total-m²	29035	Total-m²	26157	Total-m²	22549	
Total									141891	
C1	9214		C2	9212		C3	9480		C4	9599
Total-m²	9214	Total-m²	9212	Total-m²	9480	Total-m²	9599	Total-m²		
Total									37505	
D1	4132		D8	3005		D15	1274		D22	1325
D2	2658		D9	4607		D16	1590		D23	1291
D3	2010		D10	3300		D17	1590		D24	1060
D4	2010		D11	3300		D18	1590		D25	1026
D5	1998		D12	2550		D19	1575		D26	1060
D6	2976		D13	2194		D20	1325		D27	1019
D7	2849		D14	2108		D21	1301		D28	1060
Total-m²	18633	Total-m²	22524	Total-m²	10245	Total-m²	7841	Total-m²	5195	
Total									64438	
F1	140188									
Total-m²	140188	Total-m²		Total-m²					140188	
Total									140188	
Désignations	N° lots	Surface	N° lots	Surface	N° lots	Surface	N° lots	Surface	N° lots	Surface
B1	2051		B5	2032		B9	2333		B13	2448
B2	2300		B6	2107		B10	2511		B14	2795
B3	2825		B7	2263		B11	2434		B15	2465
B4	3350		B8	2363		B12	2653		B16	2936
Total-m²	10526	Total-m²	8765	Total-m²	9931	Total-m²	10644	Total-m²	12611	
Total									52477	
Désignations	N° lots	Surface	N° lots	Surface	N° lots	Surface	N° lots	Surface	N° lots	Surface
E01	1514		E03	1530		E05	1673		E07	1563
E02	2242		E04	2390		E06	1673		E08	1510
Total-m²	3756	Total-m²	3920	Total-m²	3346	Total-m²	3073	Total-m²	15484	
Total									15484	