

WILAYA DE LA REGION FES-MEKNES  
 PREFECTURE DE MENZEH  
 COMMUNE M'JATT

# PLAN COTE PLAN D'ALIGNEMENT

Situation : Plan établi pour le compte de :  
 Zone Industrielle M'jatt . Centre Régional d'Investissement Fès-Meknés

Réf .Foncière :  
 Inclu dans le T.972/K (P6)


Planche	Echelle	Date	Emargement
1/1	1/500	Octobre 2023	

IGT: TAKI IMRANI  
 Levé: KH. MELLAGUI  
 Dessin: L. Alaoui

SAISS TOPO Sarl  
 Société de Travaux Topographiques  
 Inscrite à L'ONIGT  
 50 Rue Omar Drissi, Rce Samy, RDC VN FES  
 Tél : 0535 94 27 87 saiss.topo.1@gmail.com

Indice	Zoning	Contenance
①	Zone Z.I	19 a 75 ca
②	Recul suivant les voies du Plan d'aménagement	18 a 34 ca
③	Zone Z.I	89 a 36 ca
Total		01 ha 27 a 45 ca

Situation : Extrait du plan d'Aménagement  
 de Meknes El Manzeh au 1/2 000

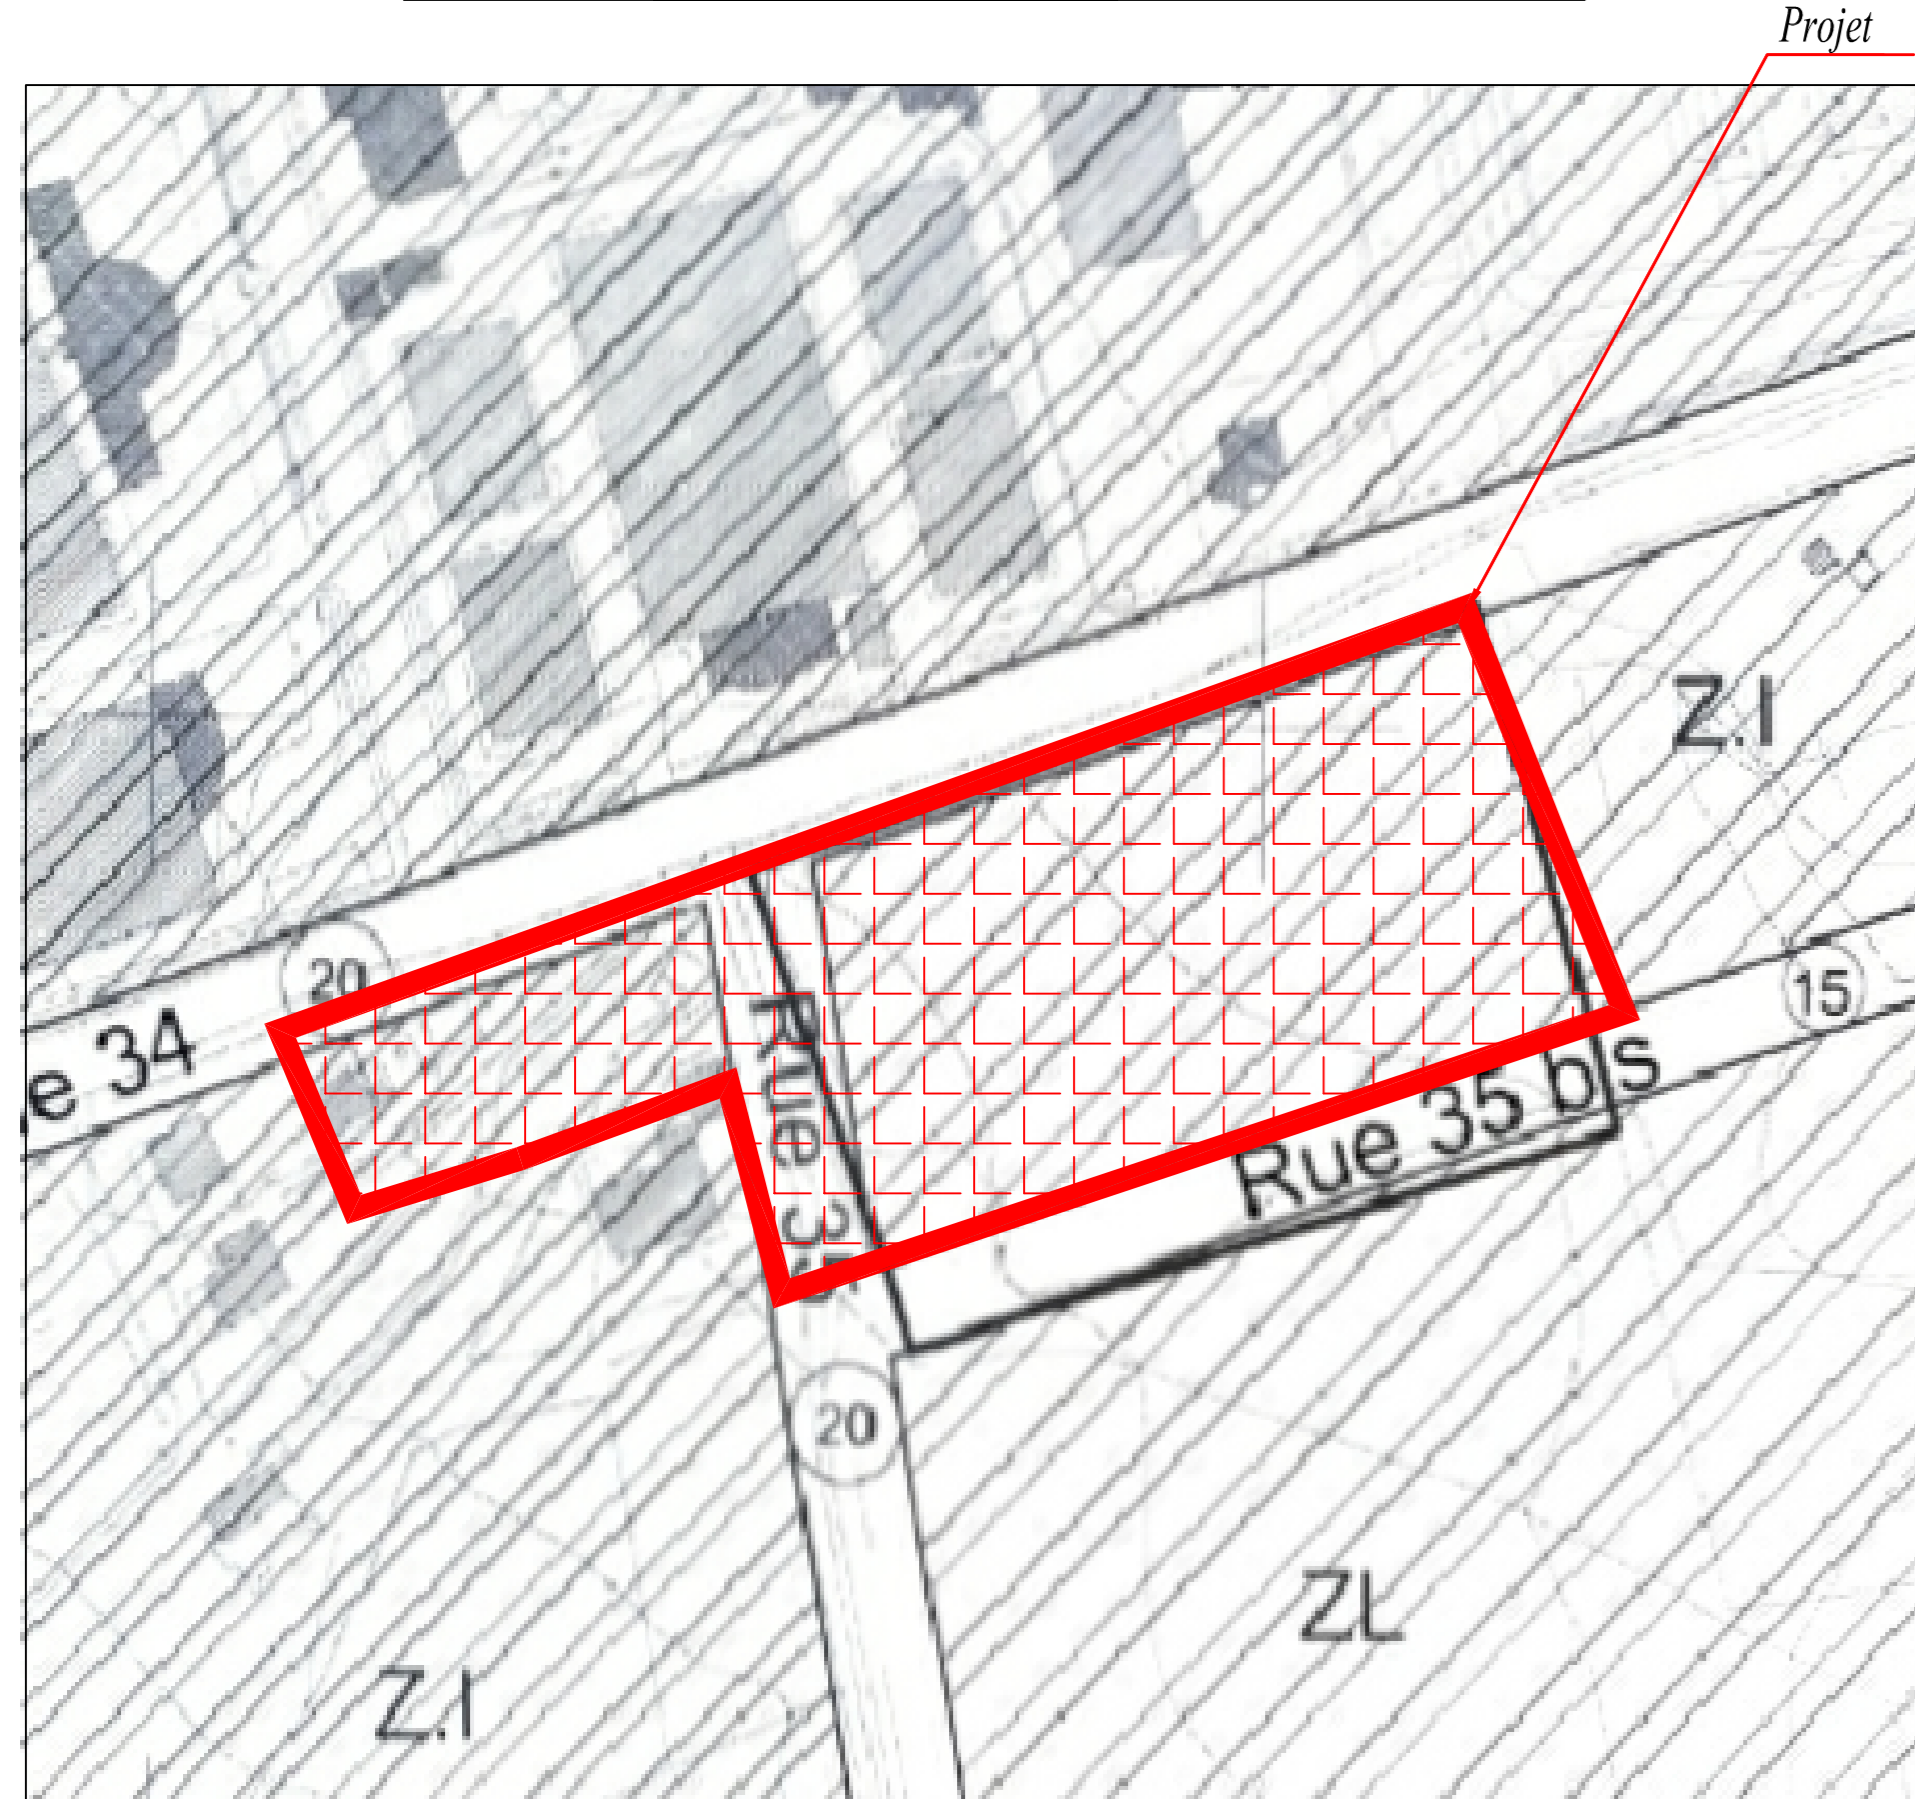


Liste des coordonnées

	X	Y
P.1	488834.64	358349.10
(B109)	488898.77	358373.06
P.2	489033.63	358420.12
P.3	489034.64	358417.55
P.4	489060.42	358352.16
P.5	488930.79	358308.93
P.6	488918.91	358304.97
P.7	488909.88	358340.29
P.8	488905.17	358338.58
P.9	488875.01	358327.60
P.10	488847.09	358319.05
P.11	488840.84	358334.10
P.12	488835.75	358346.42
P.13	488899.68	358369.28
P.14	488918.78	358376.12

**Légende**

- : Poteaux Elctrique
- : Regard d'assainissement
- : Avaloir
- : Arbre
- : Ligne électrique de basse tension
- : Ligne électrique de moyenne tension

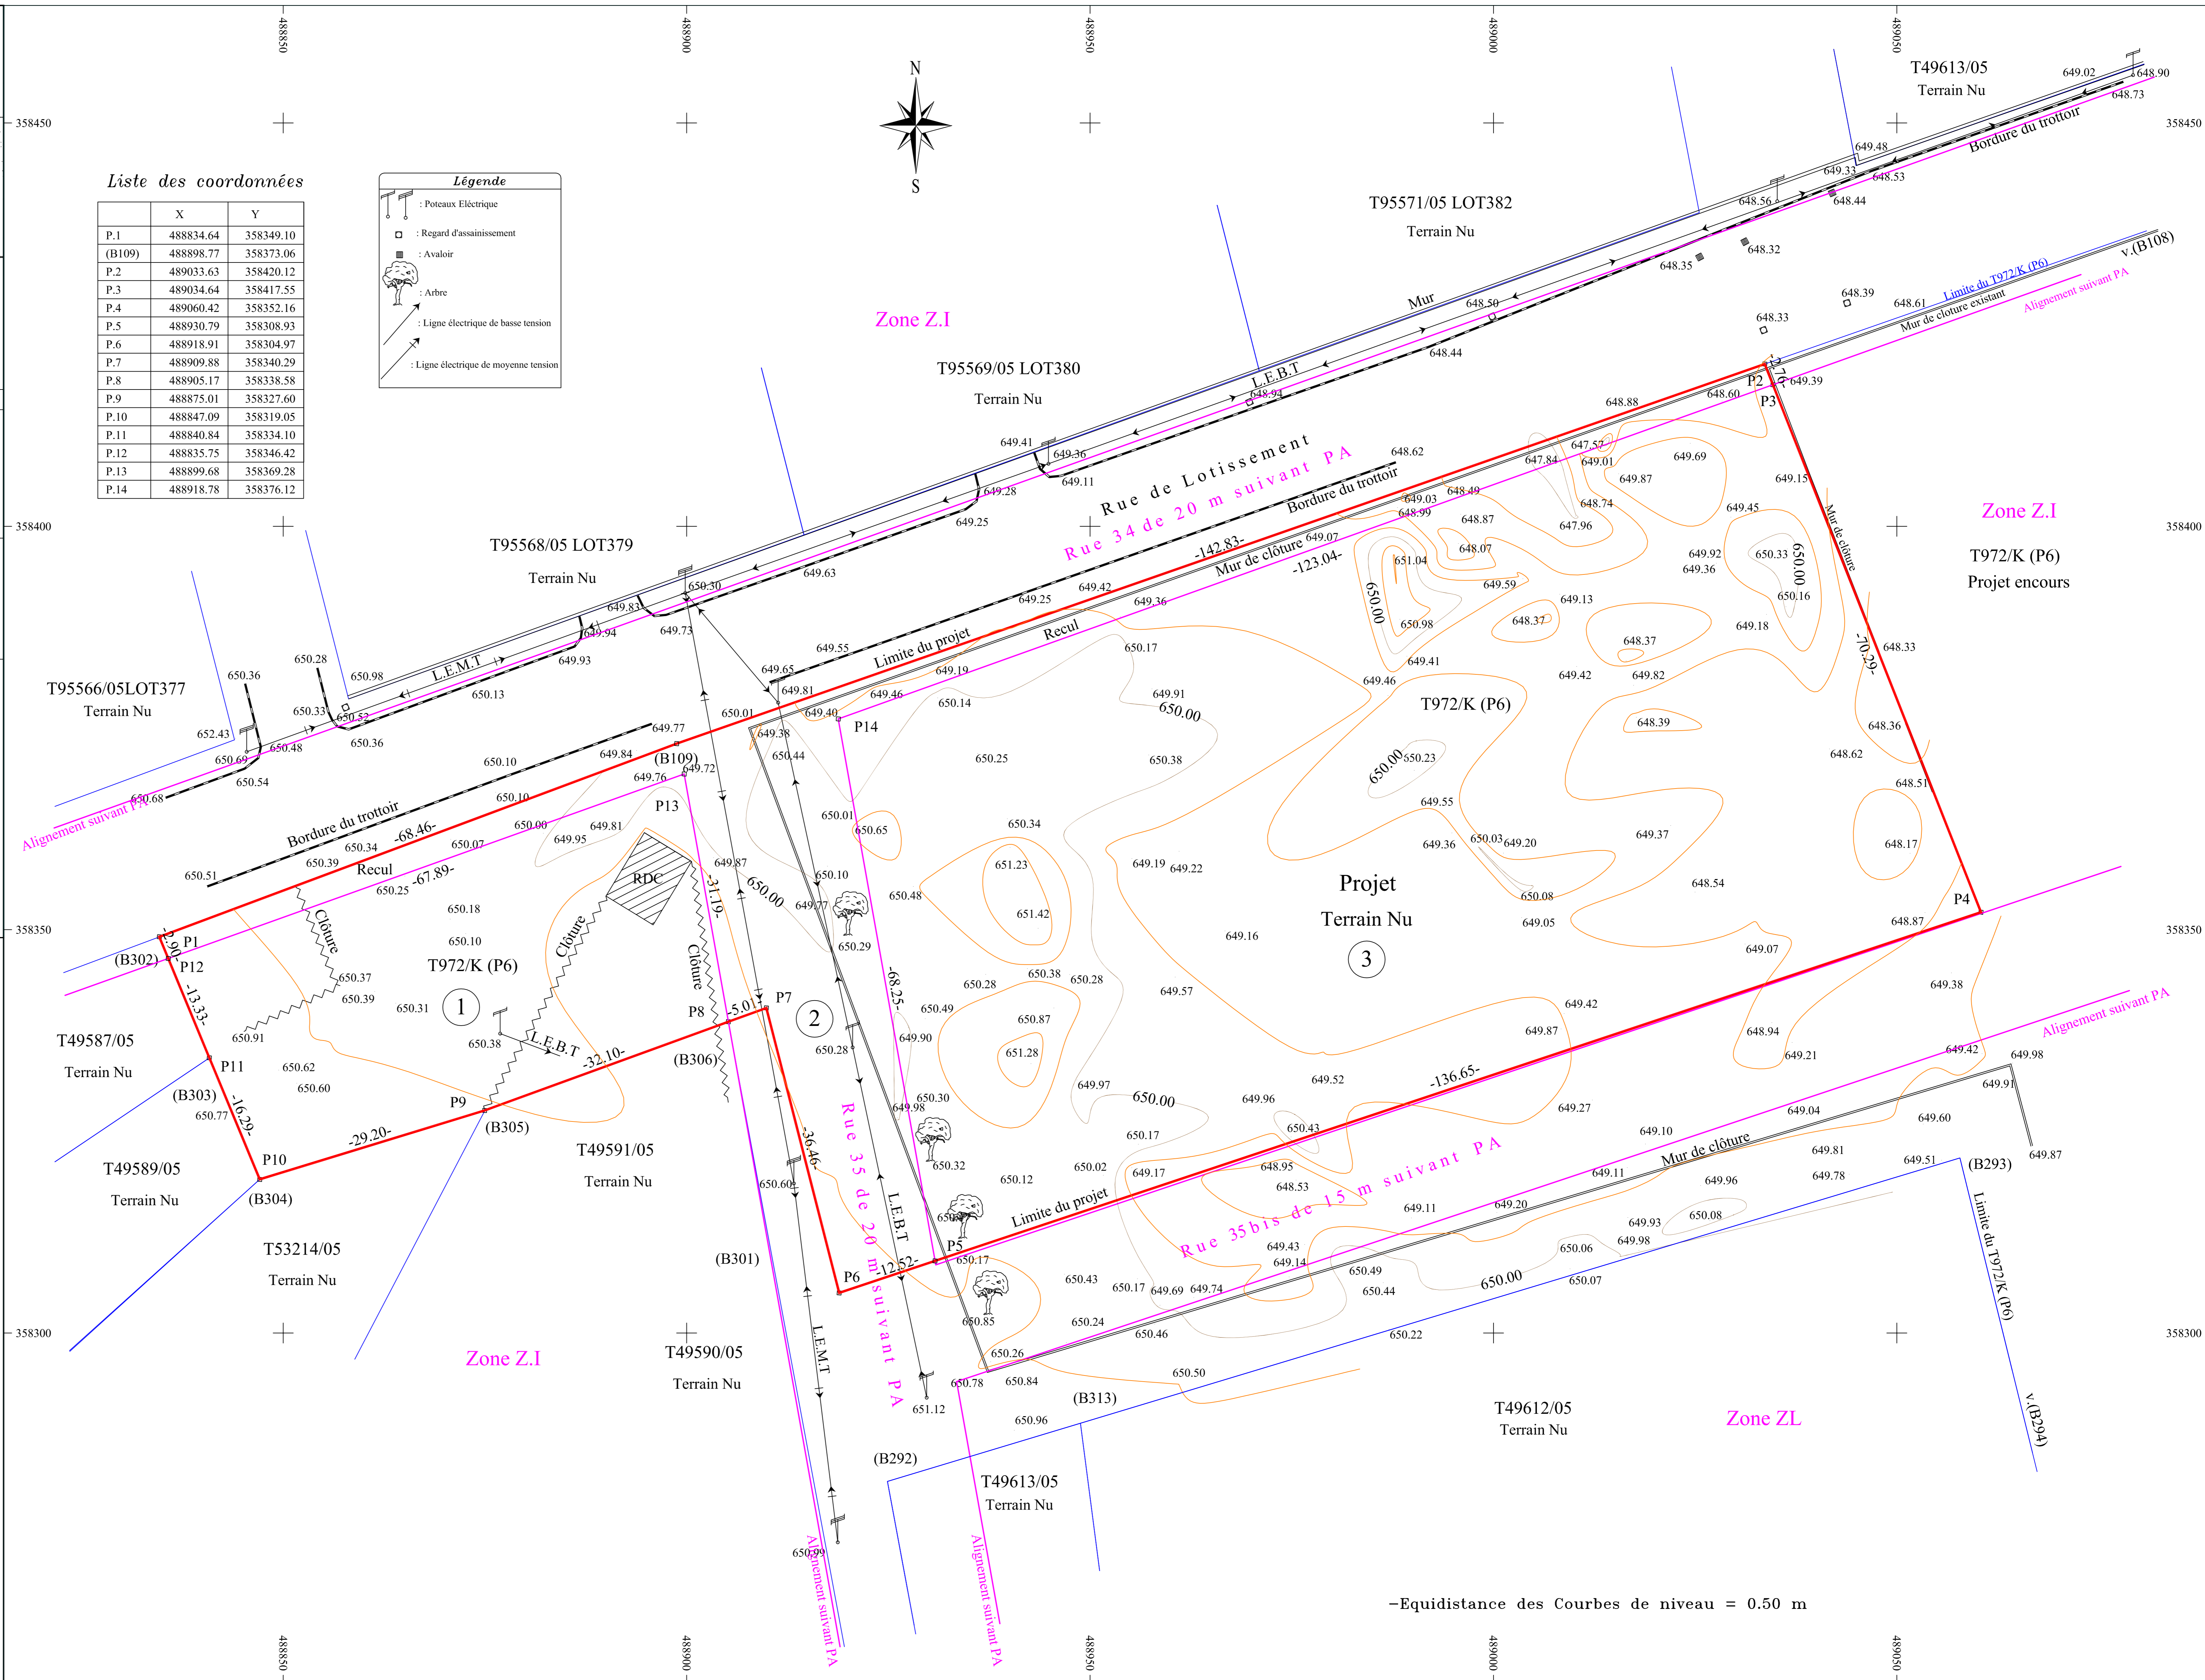

-Equidistance des Courbes de niveau = 0.50 m